
1. SZÁMÚ MELLÉKLET: A SÁGHEGYI BAZALTBÁNYA RÉSZVÉNYTÁRSASÁG TELEPÉNEK HELYSZÍNRAJZA ÉS A 3 X 22000 VOLTOS LEÁGAZÓ VEZETÉK IRÁNY-NYOMTERVE, Vasvármegyei Elektromos Művek Részvénytársaság - *A helyszínrajz Fehér Tamás tulajdona.*

A Sághegyi bazaltbánya részvénytársaság telepének helyszínrajza

M=1:2880.

és a 3×22000 Voltos leágazó vezeték irány-nyomterve.

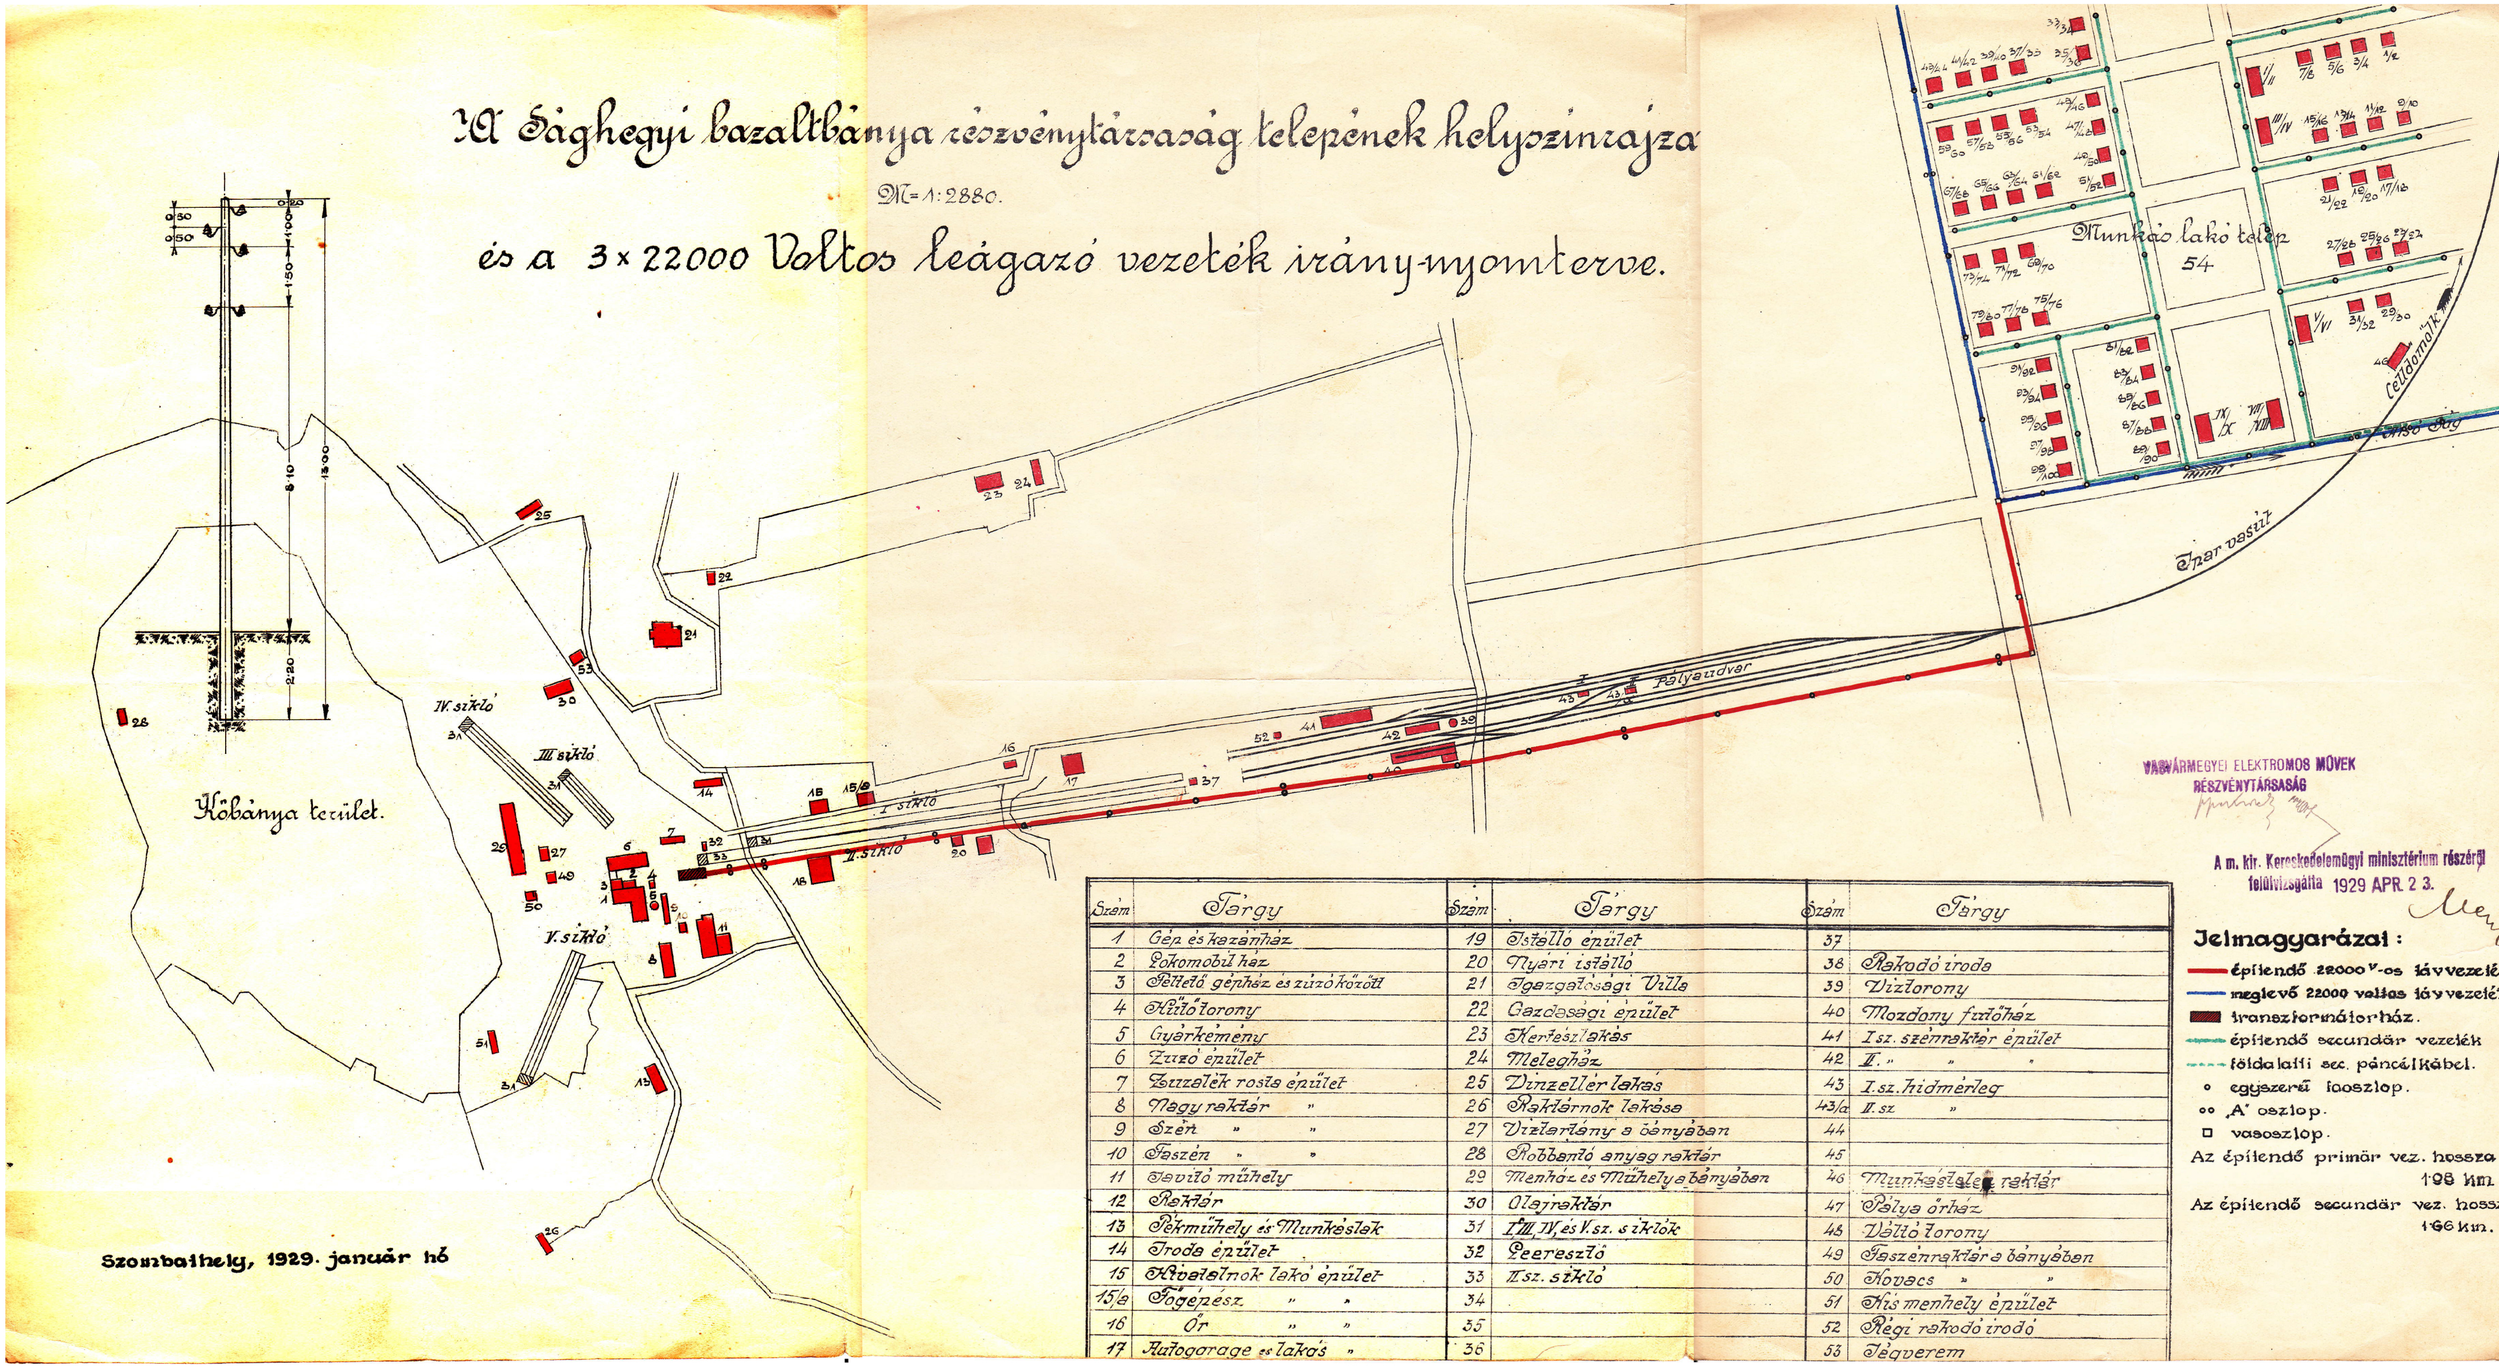

Szám	Tárgy	Szám	Tárgy	Szám	Tárgy
1	Gép és kazánház	19	Istálló épület	37	
2	Lokomobil ház	20	Nyári istálló	38	Rakodó iroda
3	Fedett gépház és zúzó körött	21	Igazgatósági Villa	39	Vizitorony
4	Nyílő torony	22	Gazdasági épület	40	Mozdony fűtőház
5	Gyárkémény	23	Kerteszlakás	41	I sz. szénraktár épület
6	Zúzó épület	24	Melegház	42	II. " " "
7	Tüzelék rostá épület	25	Vinzeller lakás	43	I.sz. hídmérleg
8	Nagy raktár "	26	Raktárnok lakása	43/a	II.sz "
9	Szén " "	27	Vizlárlány a bányában	44	
10	Faszén " "	28	Robbanó anyag raktár	45	
11	Javító műhely	29	Menház és Műhely a bányában	46	Munkáslakás raktár
12	Raktár	30	Olajraktár	47	Pálya őrház
13	Kőműhely és Munkáslak	31	I.III.IV és V.sz. sziklók	48	Déltó torony
14	Iroda épület	32	Leereszto	49	Faszénraktár a bányában
15	Kovácsnok lakó épület	33	II.sz. sikló	50	Kovacs " "
15/a	Fogépész " "	34		51	Tüzmenhely épület
16	Őr " "	35		52	Régi rakodó iroda
17	Autogarage és lakás "	36		53	Tégverem

VASVÁRMEGYEI ELEKTROMOS MŰVEK
RÉSZVÉNYTÁRSASÁG

A m. kir. Kereskedelemügyi minisztérium részéről
felülvizsgálta 1929 APR 2 3.

Jelmagyarázat:

- építendő 22000 V-os távvezeték
- meglevő 22000 voltos távvezeték
- transzformátorház.
- építendő secundär vezeték
- földalatti sec. páncélkábel.
- ○ egyszerű faoszlop.
- ○○ „A" oszlop.
- □ vasoszlop.

Az építendő primär vez. hossza: 1·98 klm.

Az építendő secundär vez. hossza: 1·66 klm.