
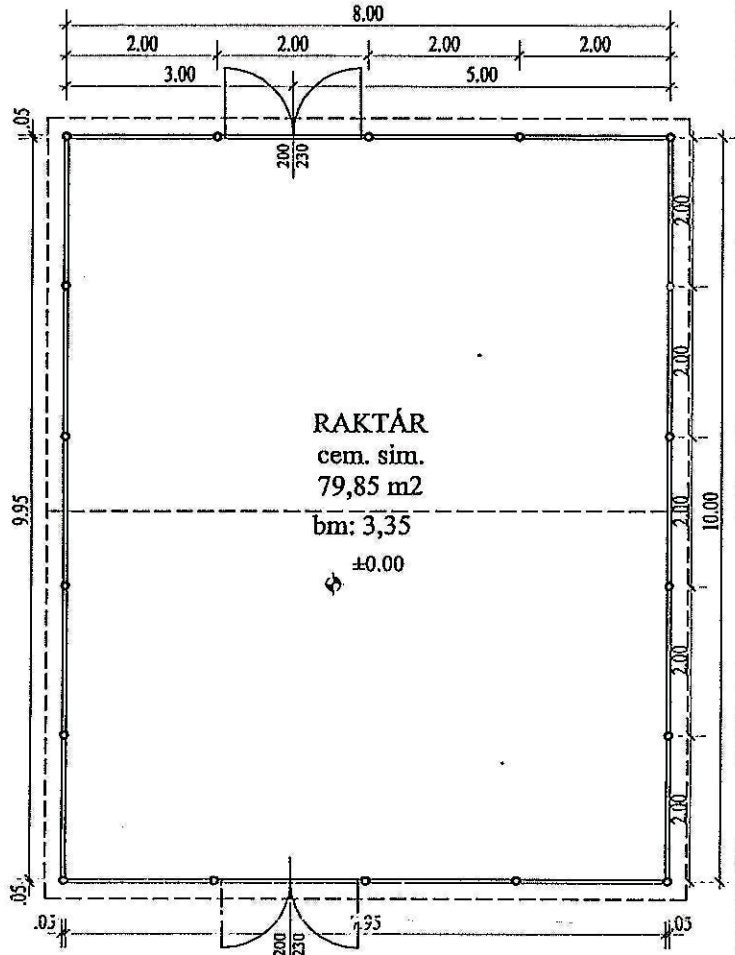


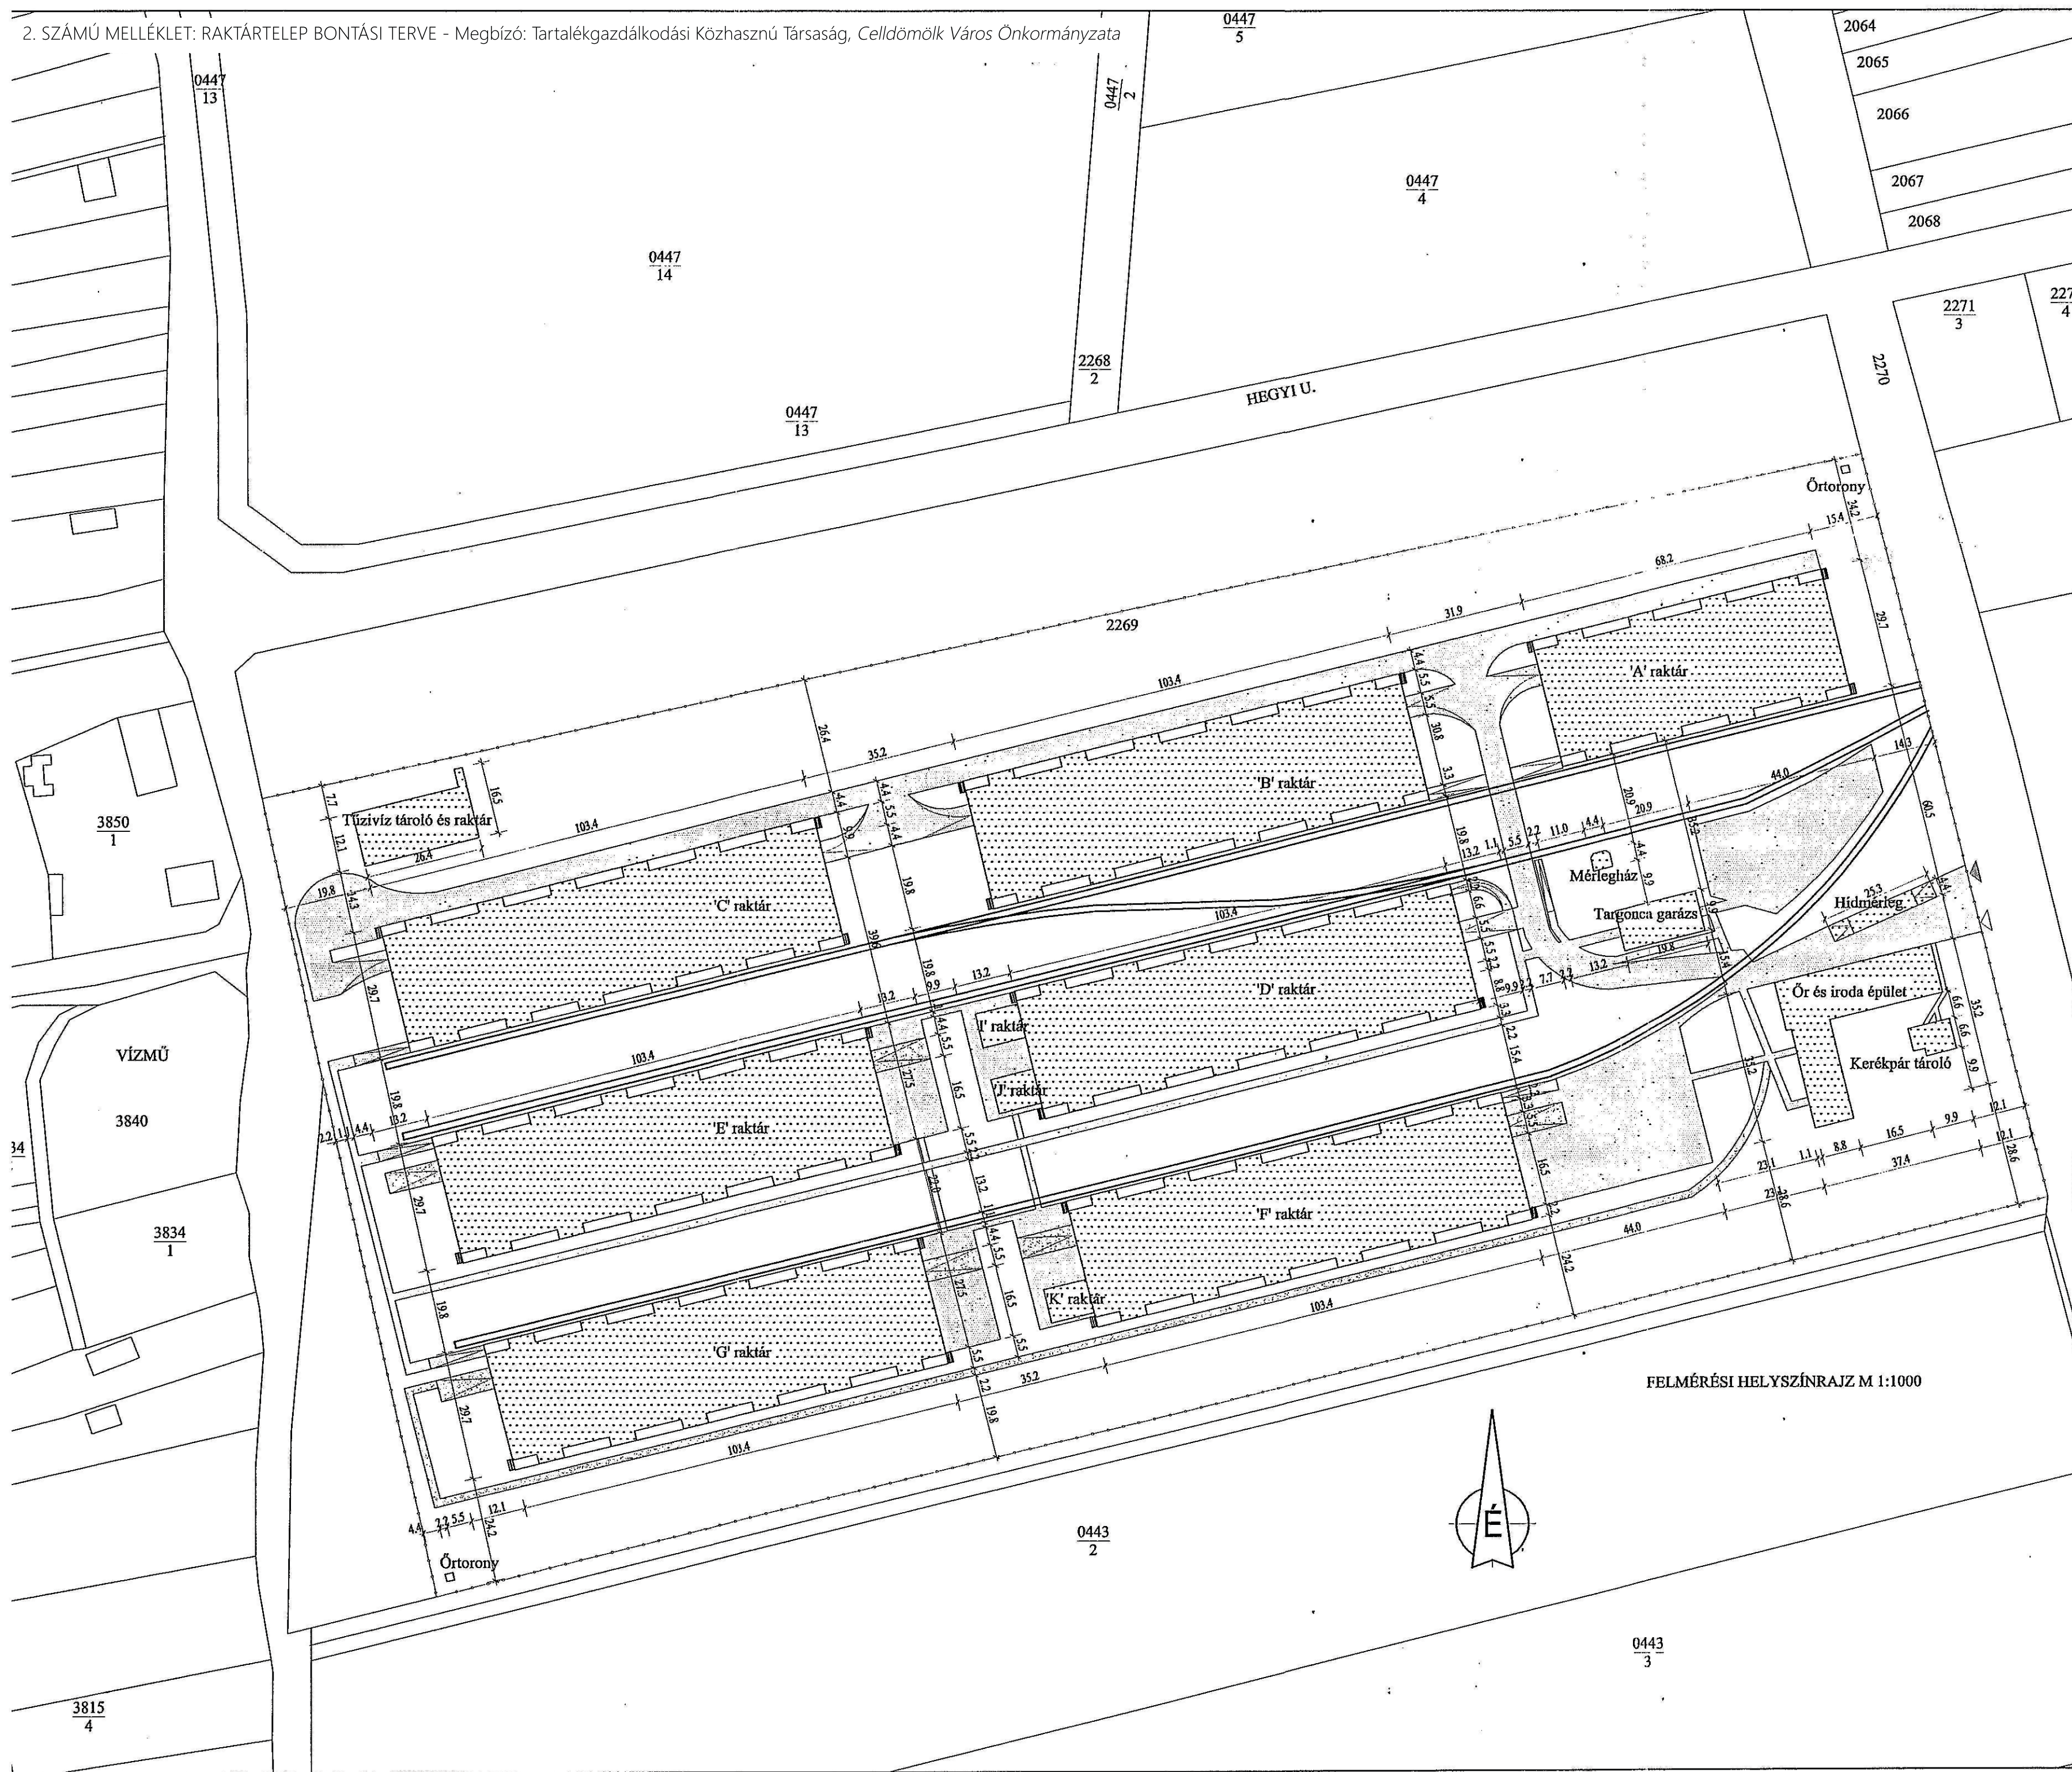

I, J, K, JELŰ RAKTÁR FELMÉRÉSI ALAPRAJZ M 1:100

- Beton
- Aszfalt
- Murva
- Bontandó épület

telek területe:	85060 m2 100%
beépített terület:	21886,93 m2 25,73%
burkolt felület:	11976 m2 14,06%
beton:	8528 m2
aszfalt:	612 m2
murva:	1075 m2
vasút:	1761 m2
zöld terület:	51214,62 m2 60,21%

FELMÉRÉSI HELYSZÍNRAJZ M 1:1000

MÉGBÍZÓ: Tartalékgazdálkodási Közhasznú Társaság 1033 Budapest Vámház krt. 2.	RAJZ JELE: H 1
TERV TÁRGYA: Raktártelep bontási terve Celldömölk belterület, hrsz.: 2269/2	MÉRETARÁNY: M 1:1000, M 1:100
RAJZ MEGNEVEZÉSE: FELMÉRÉSI HELYSZÍNRAJZ, I, J, K RAKTÁR FELMÉRÉSI ALAPRAJZ	DÁTUM: 2005 május.
SZERKESZTŐ: Magyarosi Richárd	MÉRET: A/2
TERVEZŐ: KINCZYK MÉRNOKI IRODA KFT. Kinczyk István okl. építészmérnök Építész Kamara ikt.: 18-0028 Tervezői Njssz.: 6-2-18-0028/04 Celldömölk, Kistalány u. 15.b Tel.: 95/422-493, 70317-4194 Varga Veronika okl. építészmérnök Építész Kamara ikt.: 18-0219 Tervezői Njssz.: 6-2-18-0219/05 Celldömölk, Résztergő D. u. 13. Tel.: 70341-2077, 70319-0076	